



TORRE SUD - SCALA B
PIANTA SOFFITTE RAGGIUNGIBILI CON RAMPA 1B
OLTRE IL TERZO PIANO DEL MUSEO

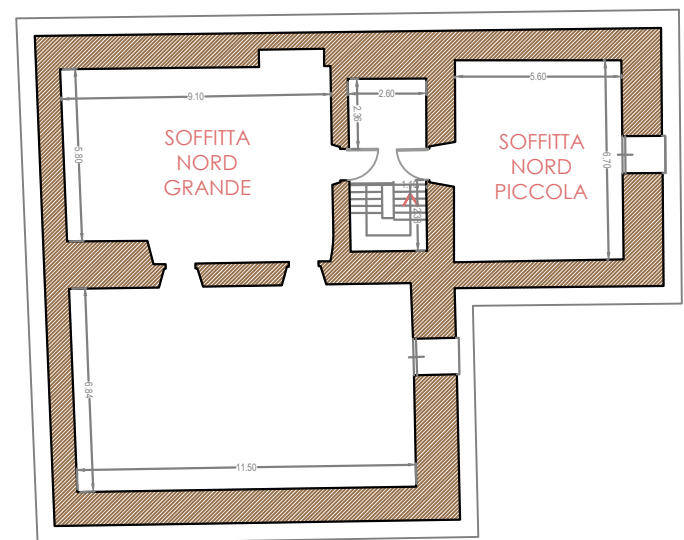

TORRE NORD - SCALA A
PIANTA SOFFITTE RAGGIUNGIBILI CON RAMPA 2A
OLTRE IL PIANO TERZO DEL MUSEO

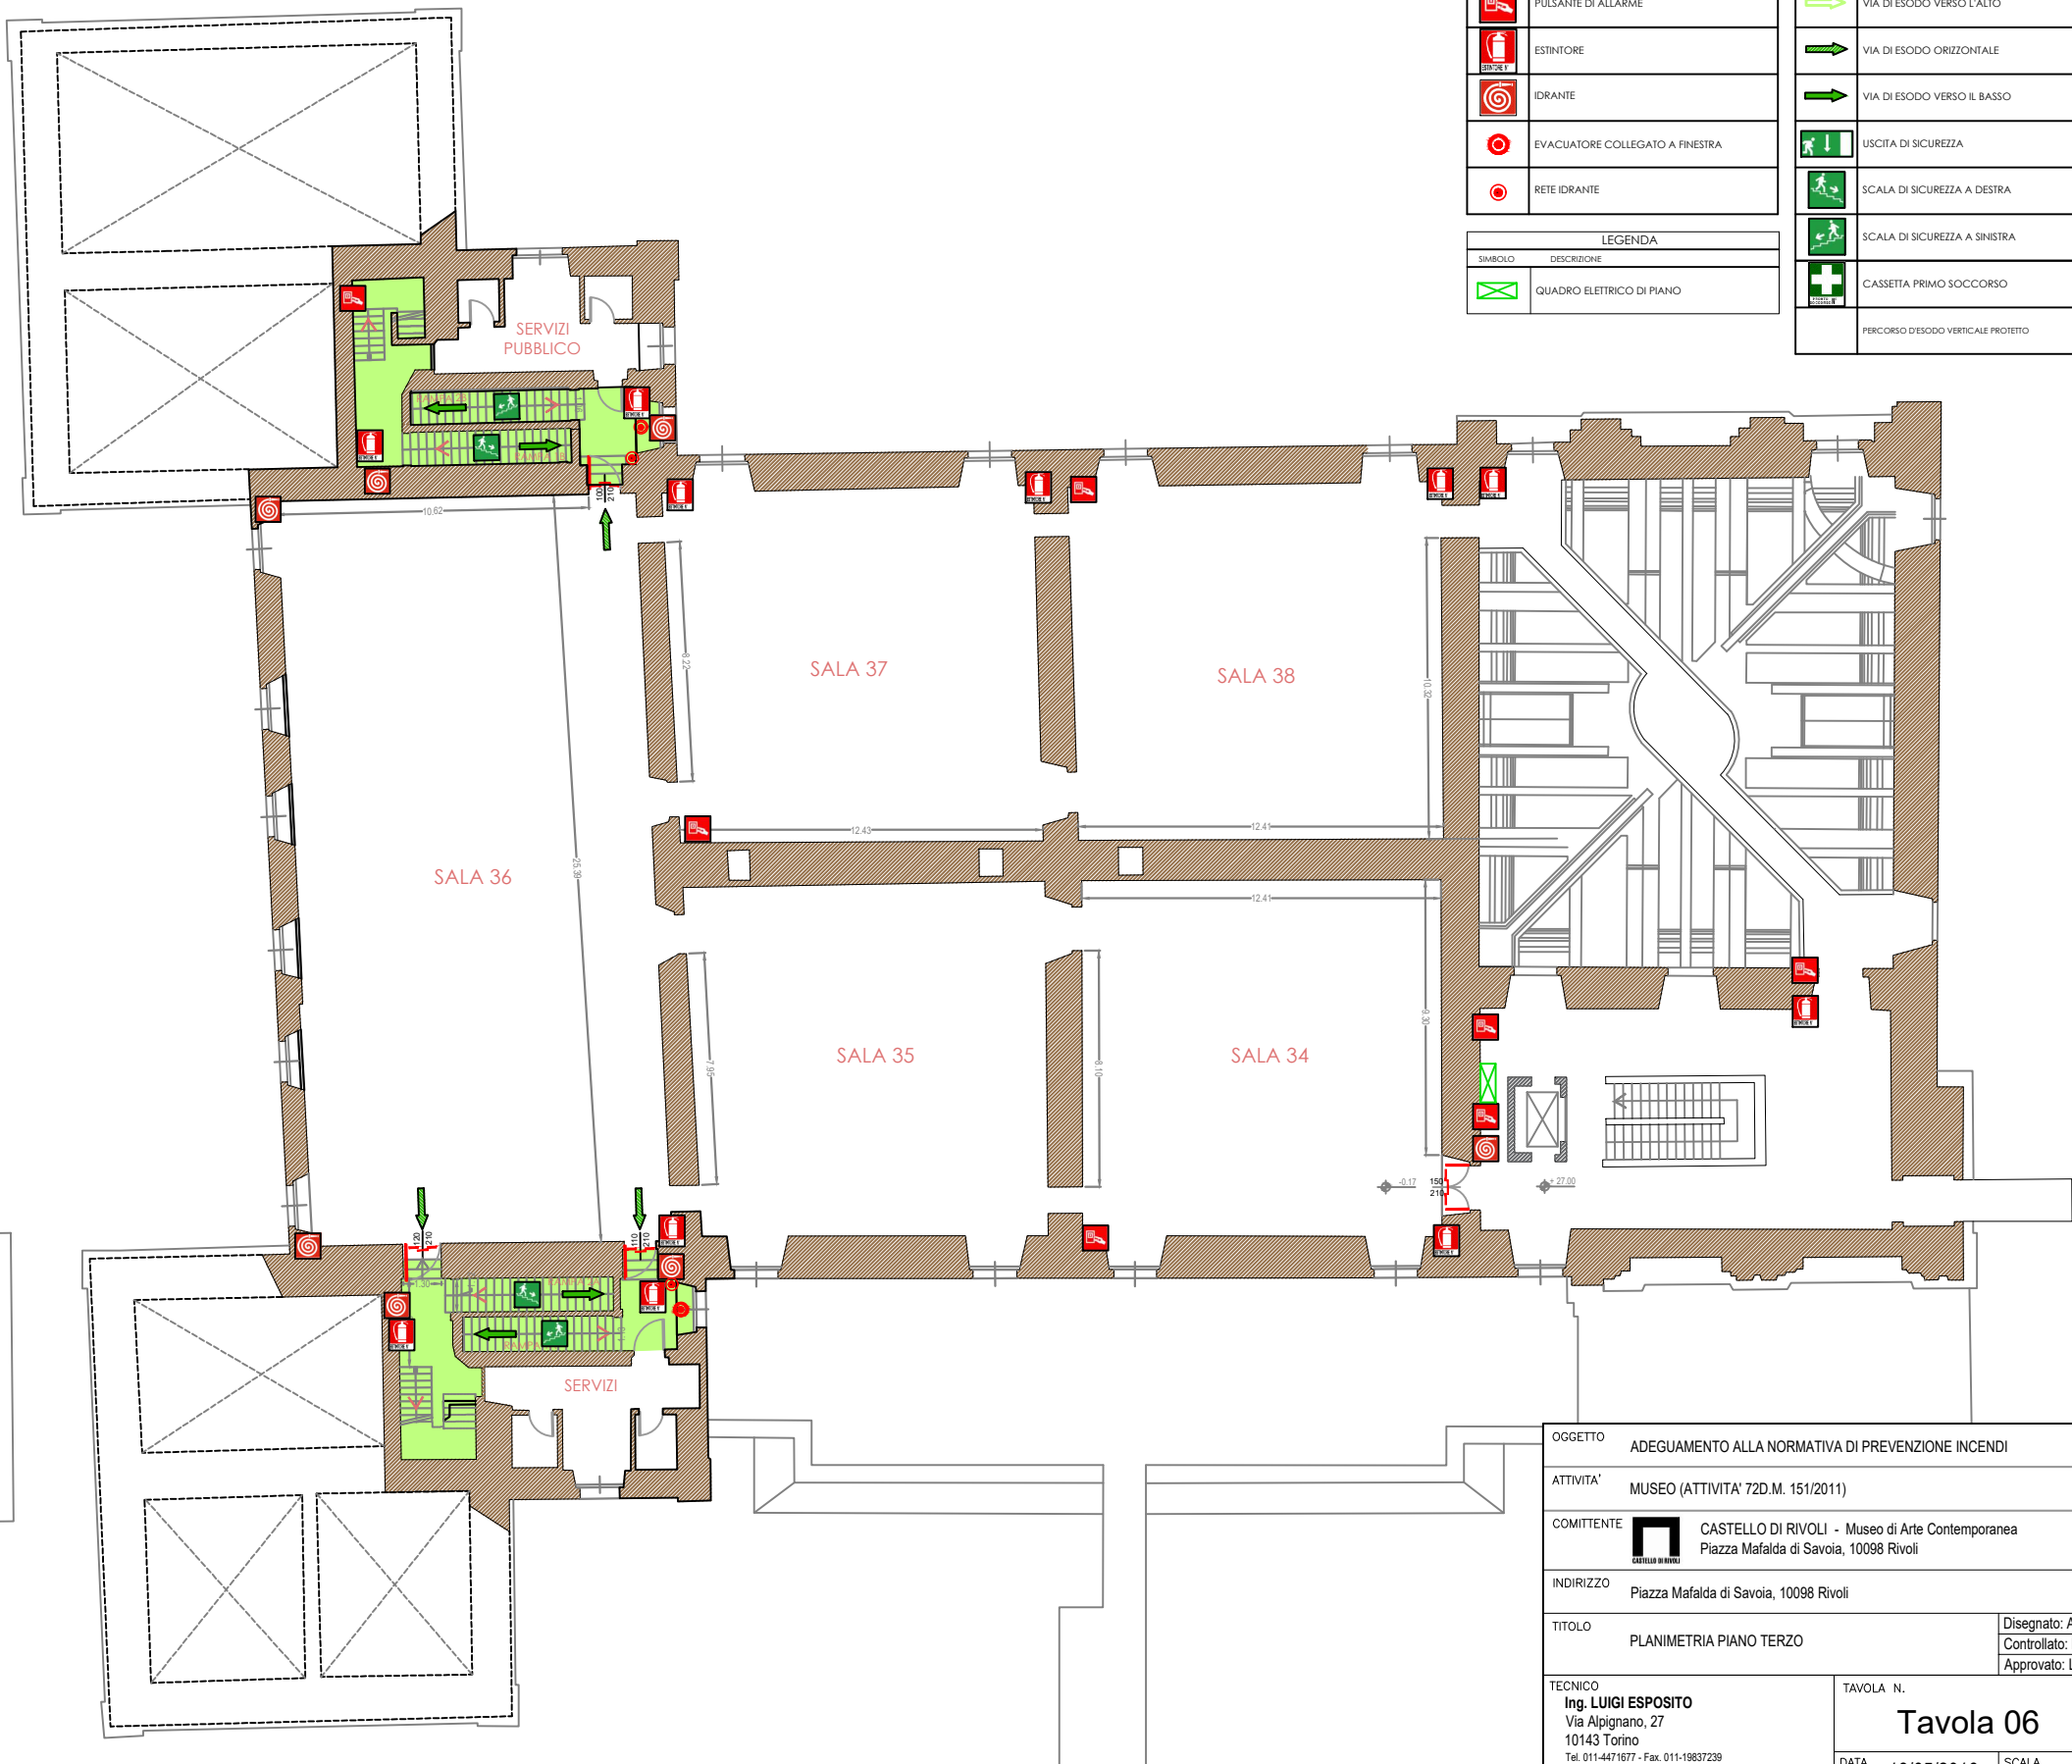

LEGENDA PRESIDI ANTINCENDIO	
SIMBOLO	DESCRIZIONE
	PULSANTE DI ALLARME
	ESTINTORE
	IDRANTE
	EVACUATORE COLLEGATO A FINESTRA
	RETE IDRANTE

LEGENDA PERCORSI E VIE DI ESODO	
SIMBOLO	DESCRIZIONE
	VIA DI ESODO VERSO L'ALTO
	VIA DI ESODO ORIZZONTALE
	VIA DI ESODO VERSO IL BASSO
	USCITA DI SICUREZZA
	SCALA DI SICUREZZA A DESTRA
	SCALA DI SICUREZZA A SINISTRA
	CASSETTA PRIMO SOCCORSO
	PERCORSO D'ESODO VERTICALE PROTETTO

LEGENDA	
SIMBOLO	DESCRIZIONE
	QUADRO ELETTRICO DI PIANO

OGGETTO	ADEGUAMENTO ALLA NORMATIVA DI PREVENZIONE INCENDI	
ATTIVITA'	MUSEO (ATTIVITA' 72D.M. 151/2011)	
COMITENTE	CASTELLO DI RIVOLI - Museo di Arte Contemporanea Piazza Mafalda di Savoia, 10098 Rivoli	
INDIRIZZO	Piazza Mafalda di Savoia, 10098 Rivoli	
TITOLO	PLANIMETRIA PIANO TERZO	Disegnato: AE Controllato: LE Approvato: LE
TECNICO	Ing. LUIGI ESPOSITO Via Alpignano, 27 10143 Torino Tel. 011-4471677 - Fax. 011-19837239 luigi@studioesposito.com	TAVOLA N. Tavola 06
	DATA	18/05/2016
	SCALA	